


鉄筋組立図

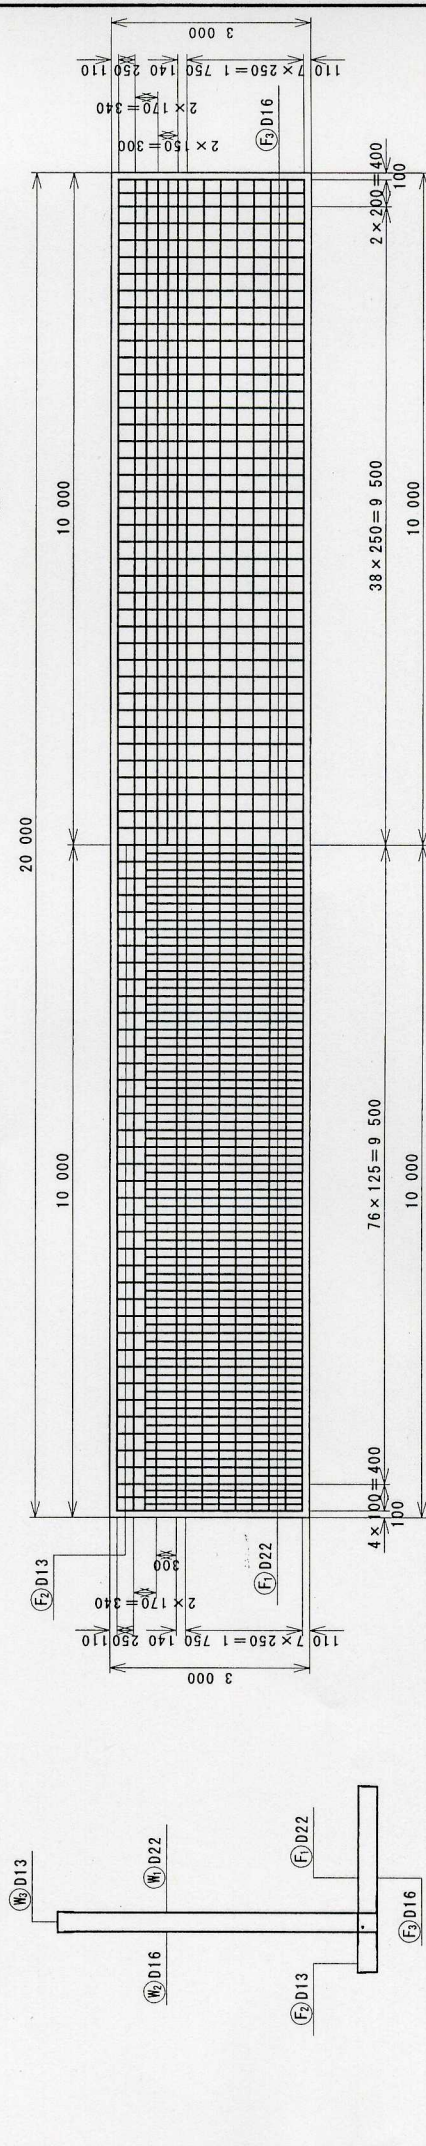

図面番号	No. 4
図名	逆T型RC擁壁配筋図
尺度	1:80 単位 mm
年月日	平成 〇年 〇月 〇日
学籍番号	〇〇〇〇〇〇
所属氏名	〇〇工学課程 〇〇 〇
検印	